


Bauvorhaben:  
**Neubau Einfamilienhaus mit  
Garage und Stellplatz**

Bauherr:  
**Objektbau-FN GmbH  
Ralf Lanz  
Eggenweg 12  
88046 Friedrichshafen**

Baugrundstück:  
**am Pflugweg  
88046 Friedrichshafen  
FSt.Nr. Teil von 31/19**

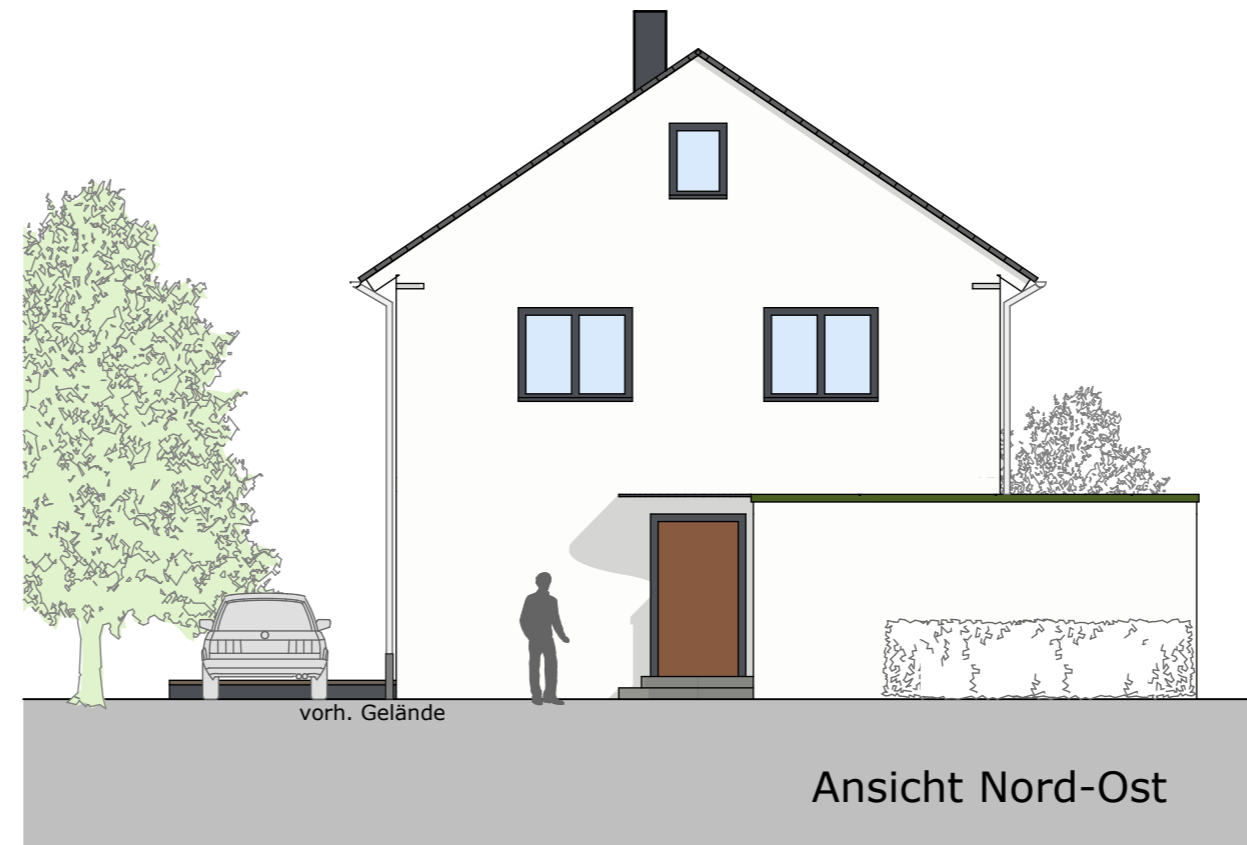

Bauherr:

Ort, Datum

*unverbindliche Planung  
VORABZUG 10.12.2015*

Architekt:

Friedrichshafen, den 22.11.2015

Ort, Datum

**HILDEBRAND ACHIM**  
Dipl.Ing. freier Architekt Arch.Nr.: 13003  
Klosterstraße 26 88045 Friedrichshafen  
Fon 07541-599999 info@architektur-hildebrand.de

Planinhalt:  
**Ansichten  
Nord-Ost + Süd-Ost**

Plangröße: A3  
Datum: 10.12.2015

Plannummer:  
802-An-G03

Maßstab:  
1:100

