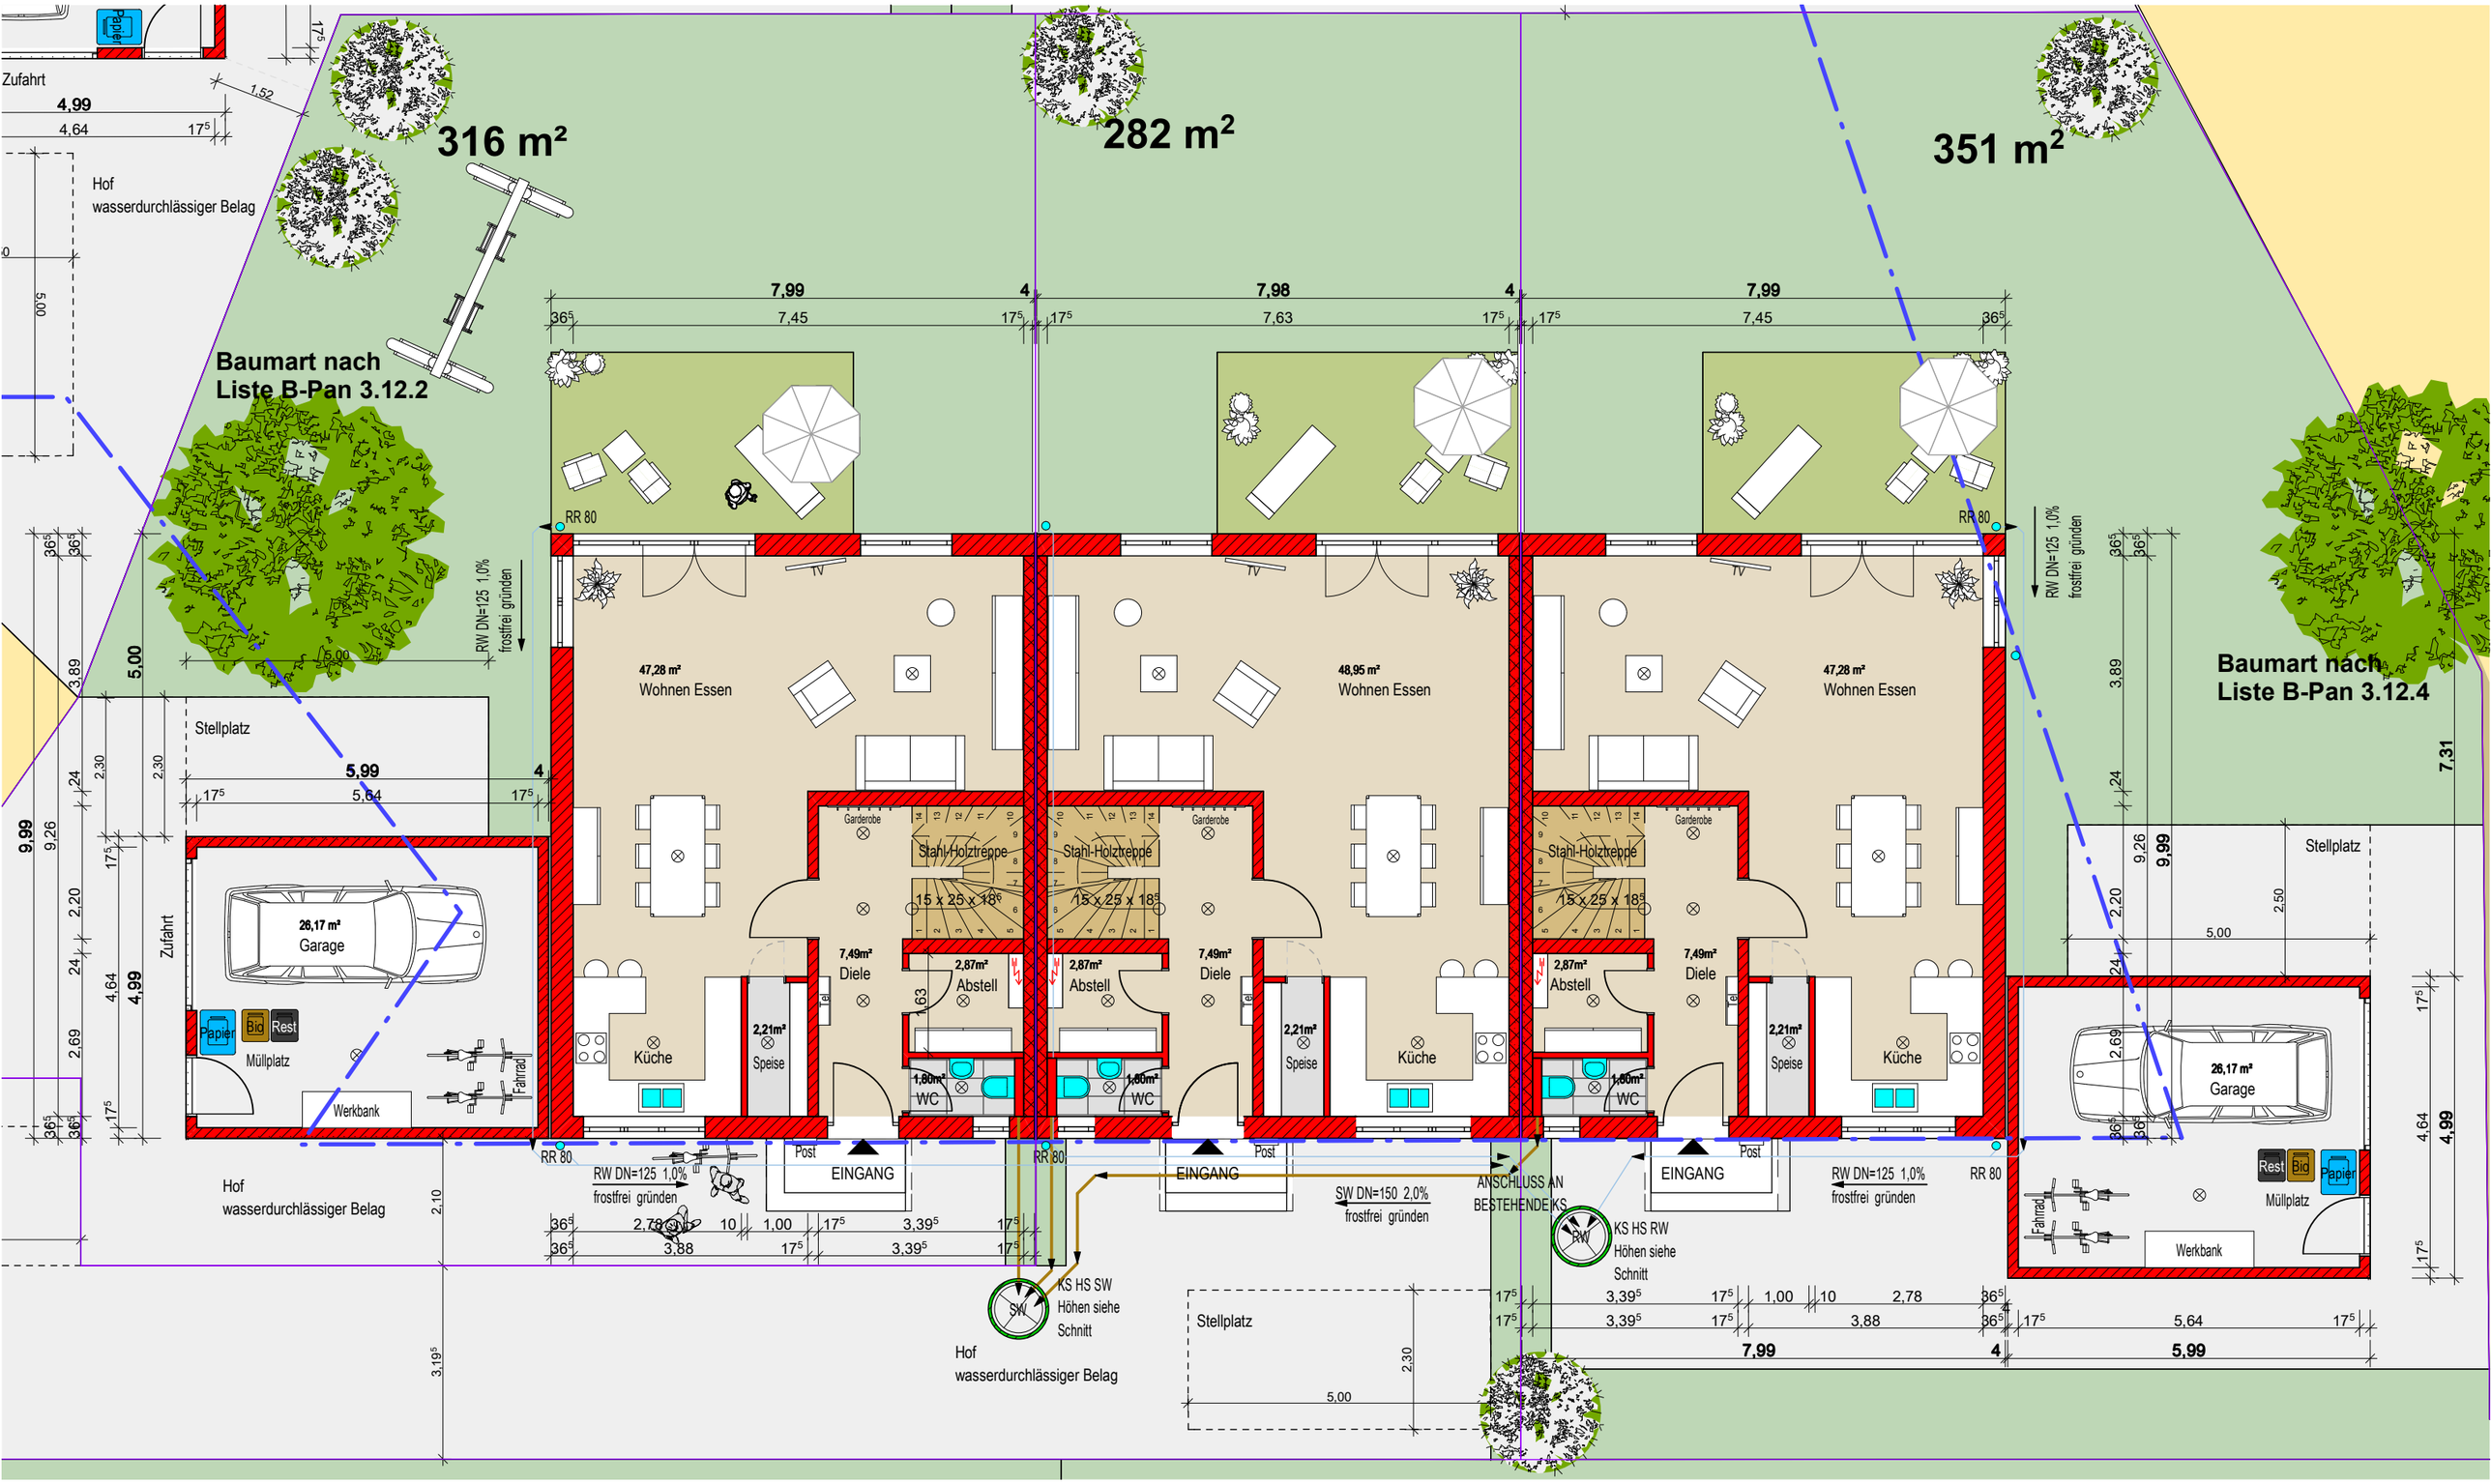

316 m²
282 m²
351 m²
Baumart nach Liste B-Pan 3.12.2
Baumart nach Liste B-Pan 3.12.4
Zufahrt
Hof wasserdurchlässiger Belag
Stellplatz
Müllplatz
Werkbank
Fahrrad
Papier
Bio
Rest
26,17 m² Garage
47,28 m² Wohnen Essen
48,95 m² Wohnen Essen
47,28 m² Wohnen Essen
Stahl-Holztreppe
15 x 25 x 18⁵
Garderobe
7,49m² Diele
2,87m² Abstell
2,21m² Speise
1,80m² WC
Küche
Post
EINGANG
RR 80
RW DN=125 1,0% frostfrei gründen
SW DN=150 2,0% frostfrei gründen
ANSCHLUSS AN BESTEHENDE KS
KS HS RW Höhen siehe Schnitt
KS HS SW Höhen siehe Schnitt
7,99
7,98
7,45
7,63
5,99
5,64
9,99
4,99
7,31