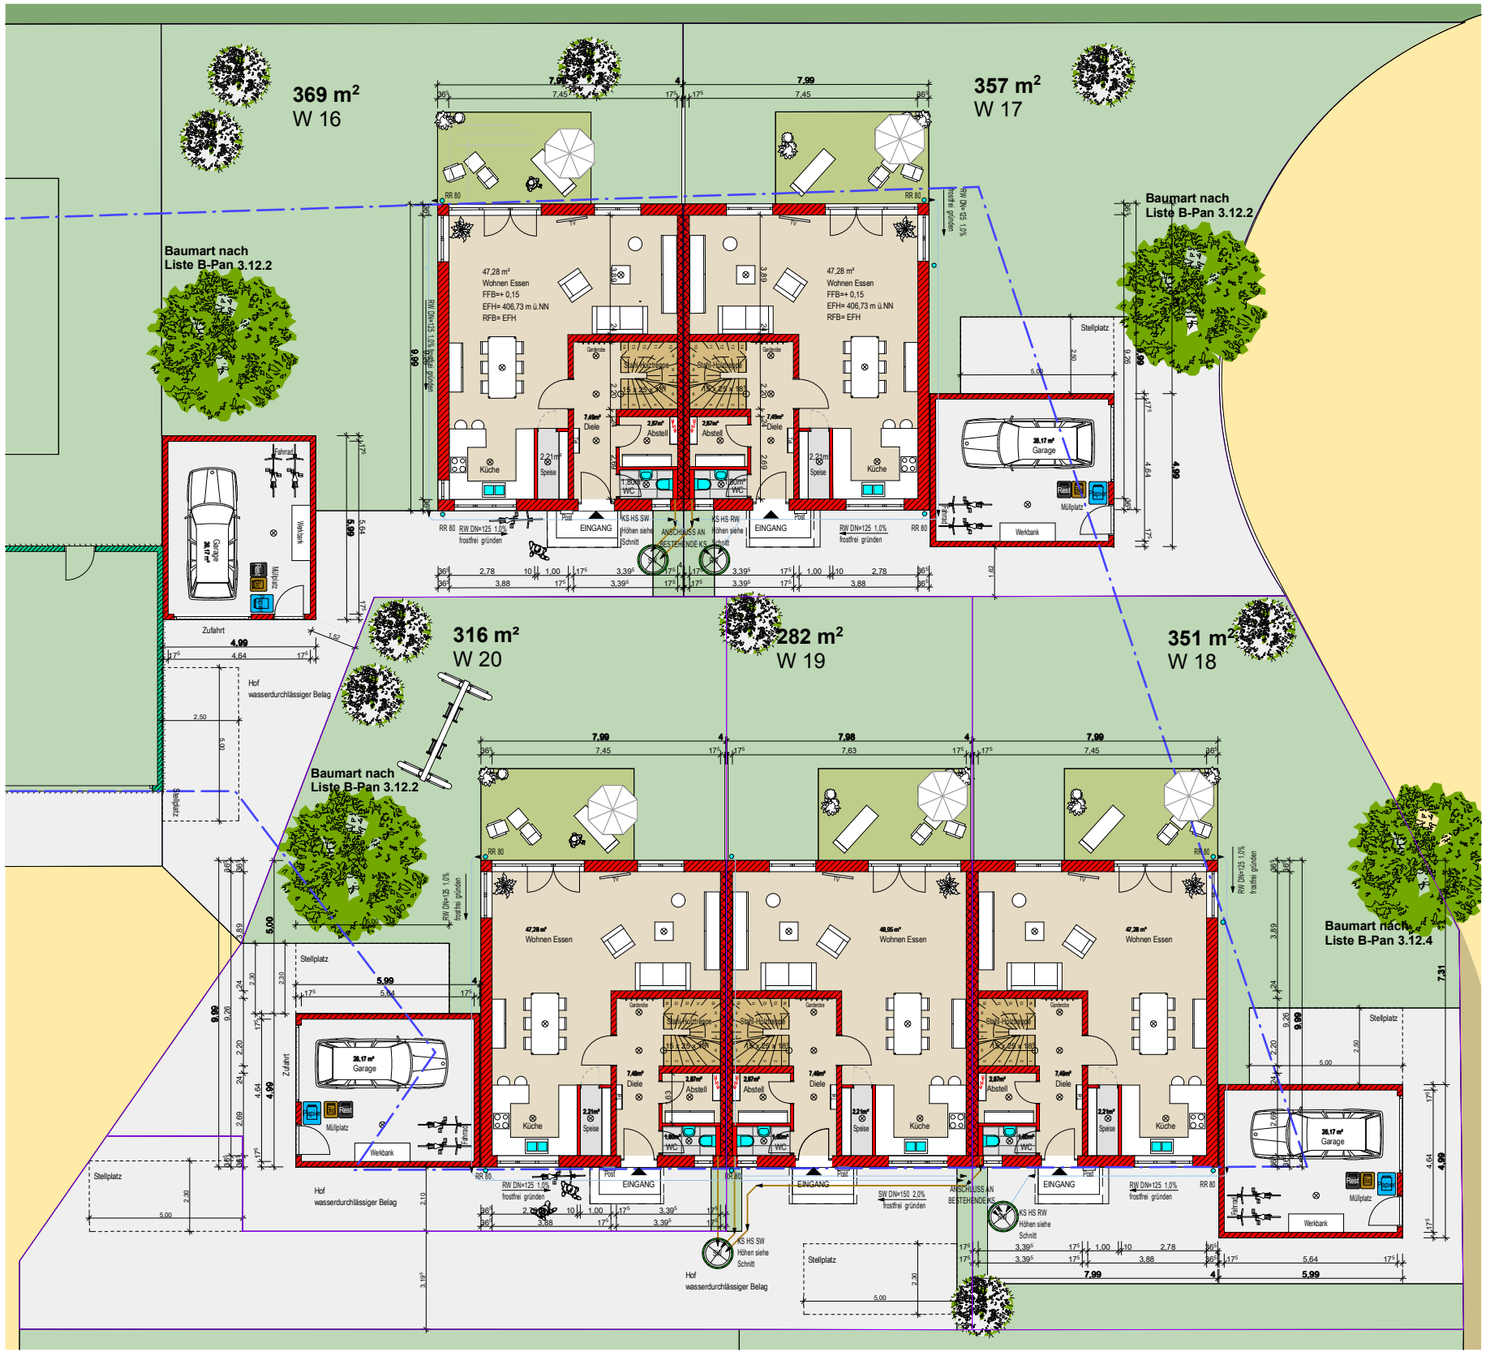

369 m²
W 16
357 m²
W 17
316 m²
W 20
282 m²
W 19
351 m²
W 18
Baumart nach
Liste B-Pan 3.12.2
Baumart nach
Liste B-Pan 3.12.2
Baumart nach
Liste B-Pan 3.12.2
Baumart nach
Liste B-Pan 3.12.4
47,28 m²
Wohnen Essen
FFB=+ 0,15
EFH= 406,73 m ü.NN
RFB= EFH
Stellplatz
Garage
Werkbank
Müllplatz
Zufahrt
Hof
wasserdurchlässiger Belag
EINGANG
Küche
Diele
Abstell
Speise
WC